

森下スタジオ Cスタジオ1階回路図

PROJECT		
SCALE 1:100	DATE	DROW

床面積：72.17坪（238.56㎡）
 間口：9.6間（17.4m）
 奥行：7.6間（13.8m）
 高さ：21.8尺（6.6m）



※⑭、⑯、⑰、⑱、左下1、左下2はブレーカーのスイッチナンバー。
 （従って、グループa, bはそれぞれ同系統）


※Cst平行のブレーカーは、1階Cstスタッフルームの扉上。

仮設電源について

※仮設電源は1階に有り(単相3線 125A) 60Aまで。

※使用の場合は受付に事前相談要。

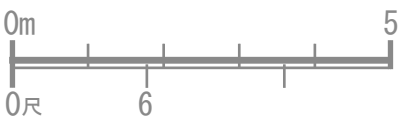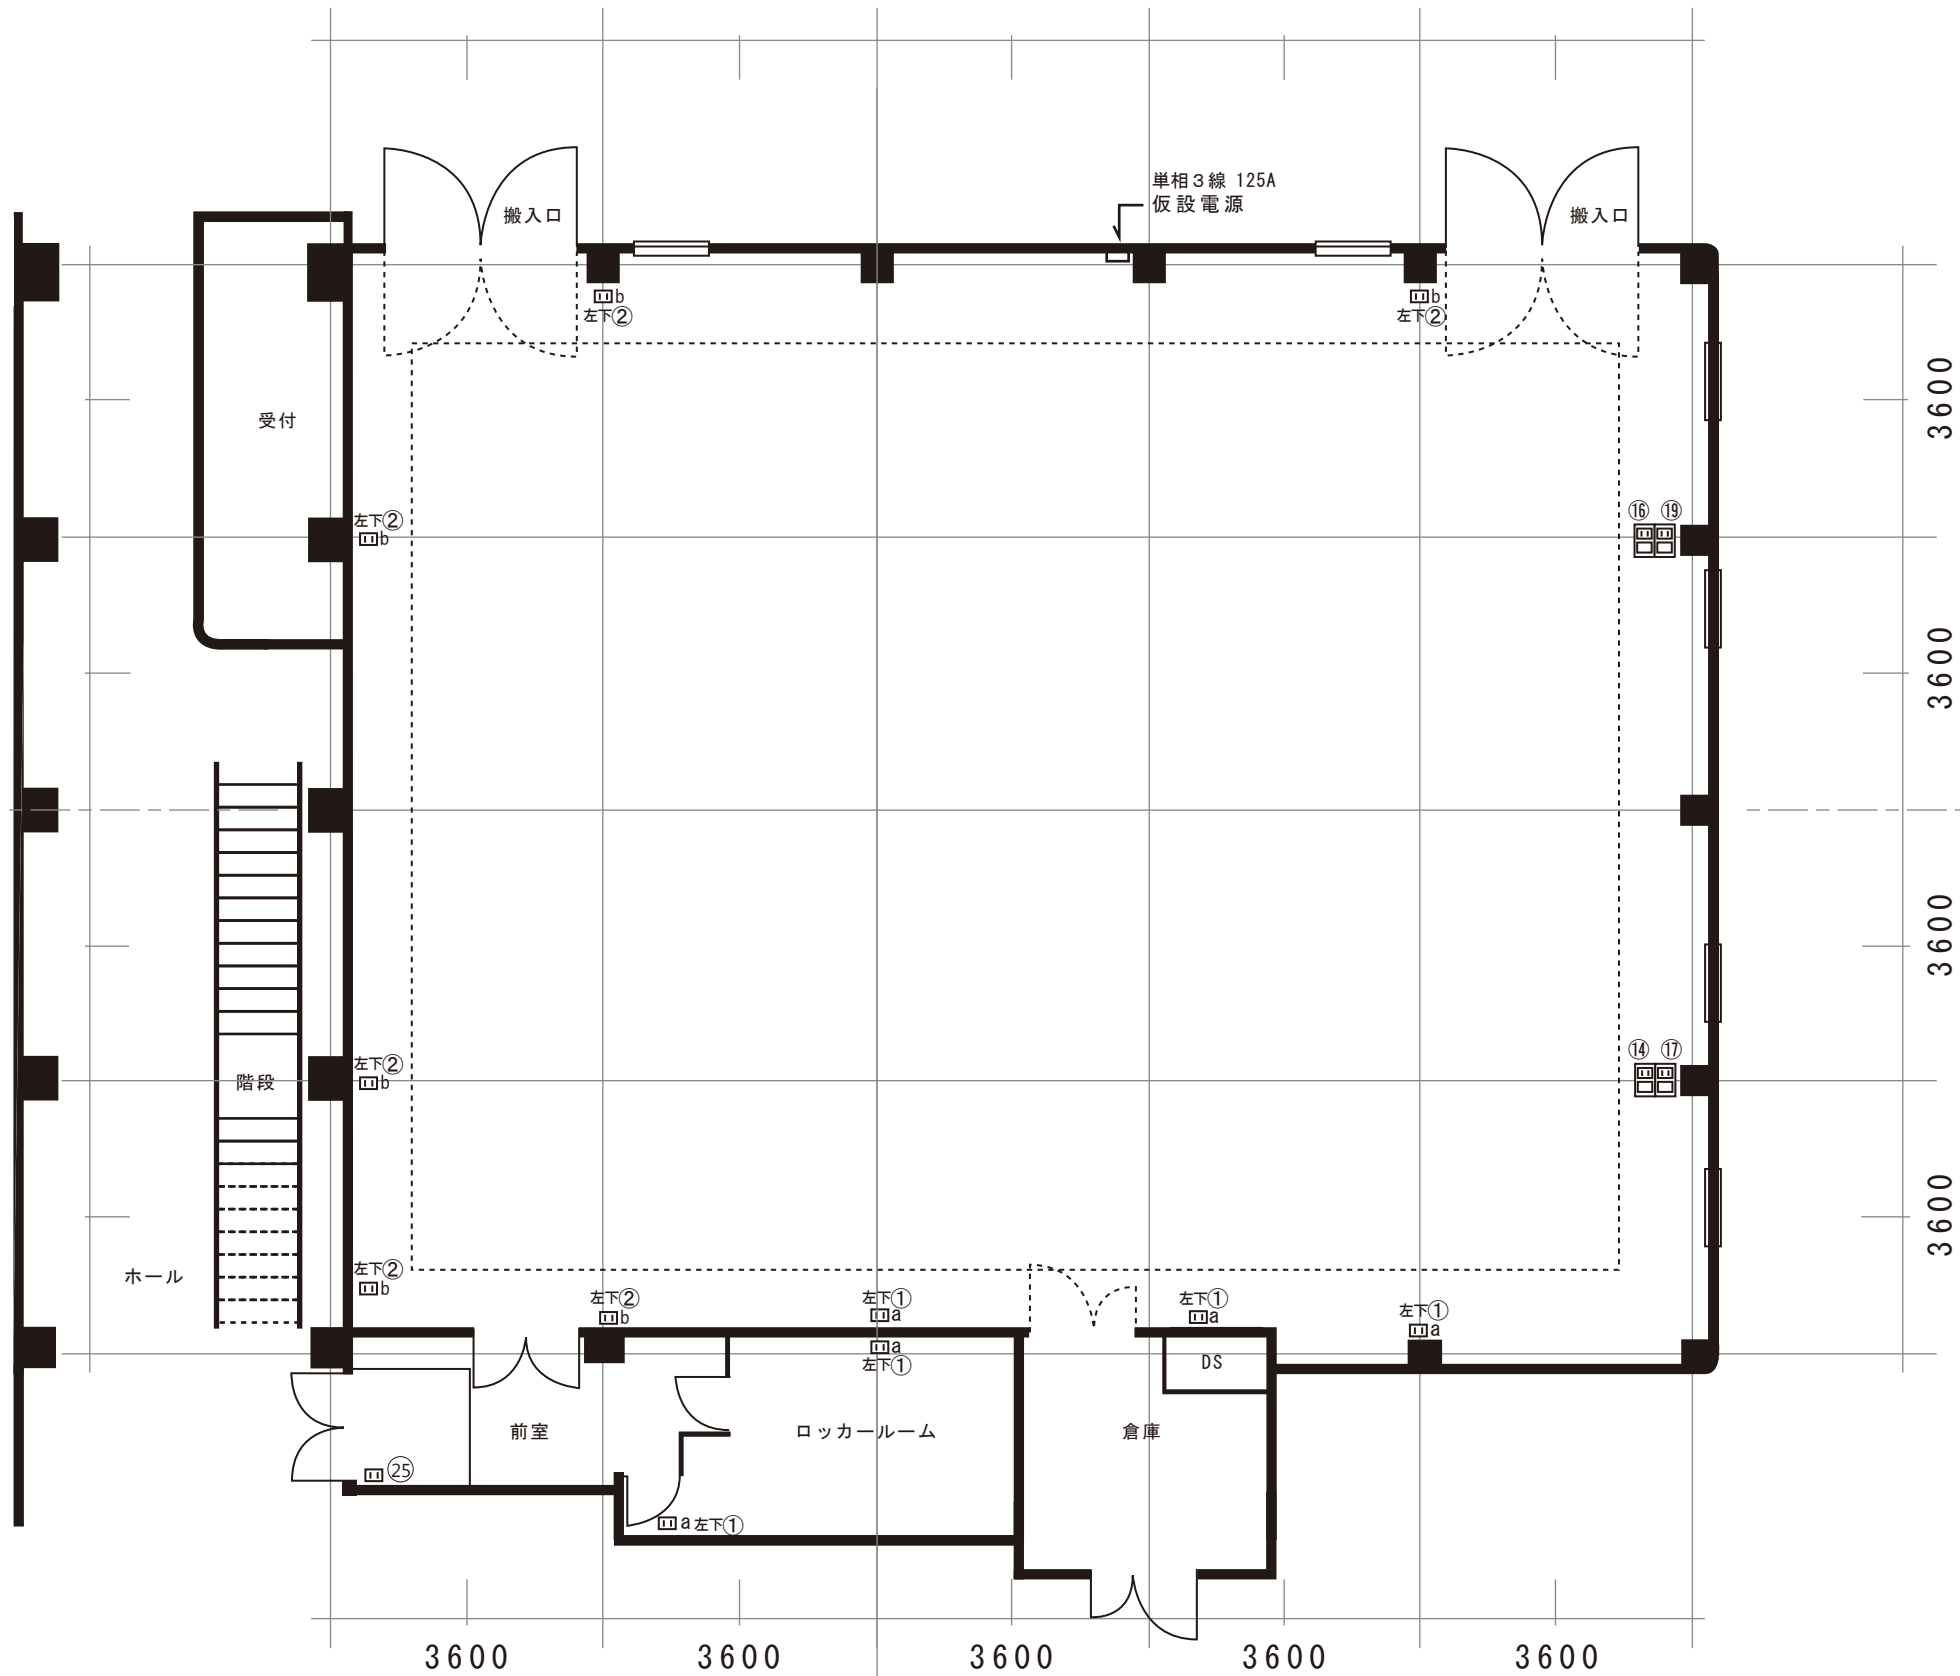

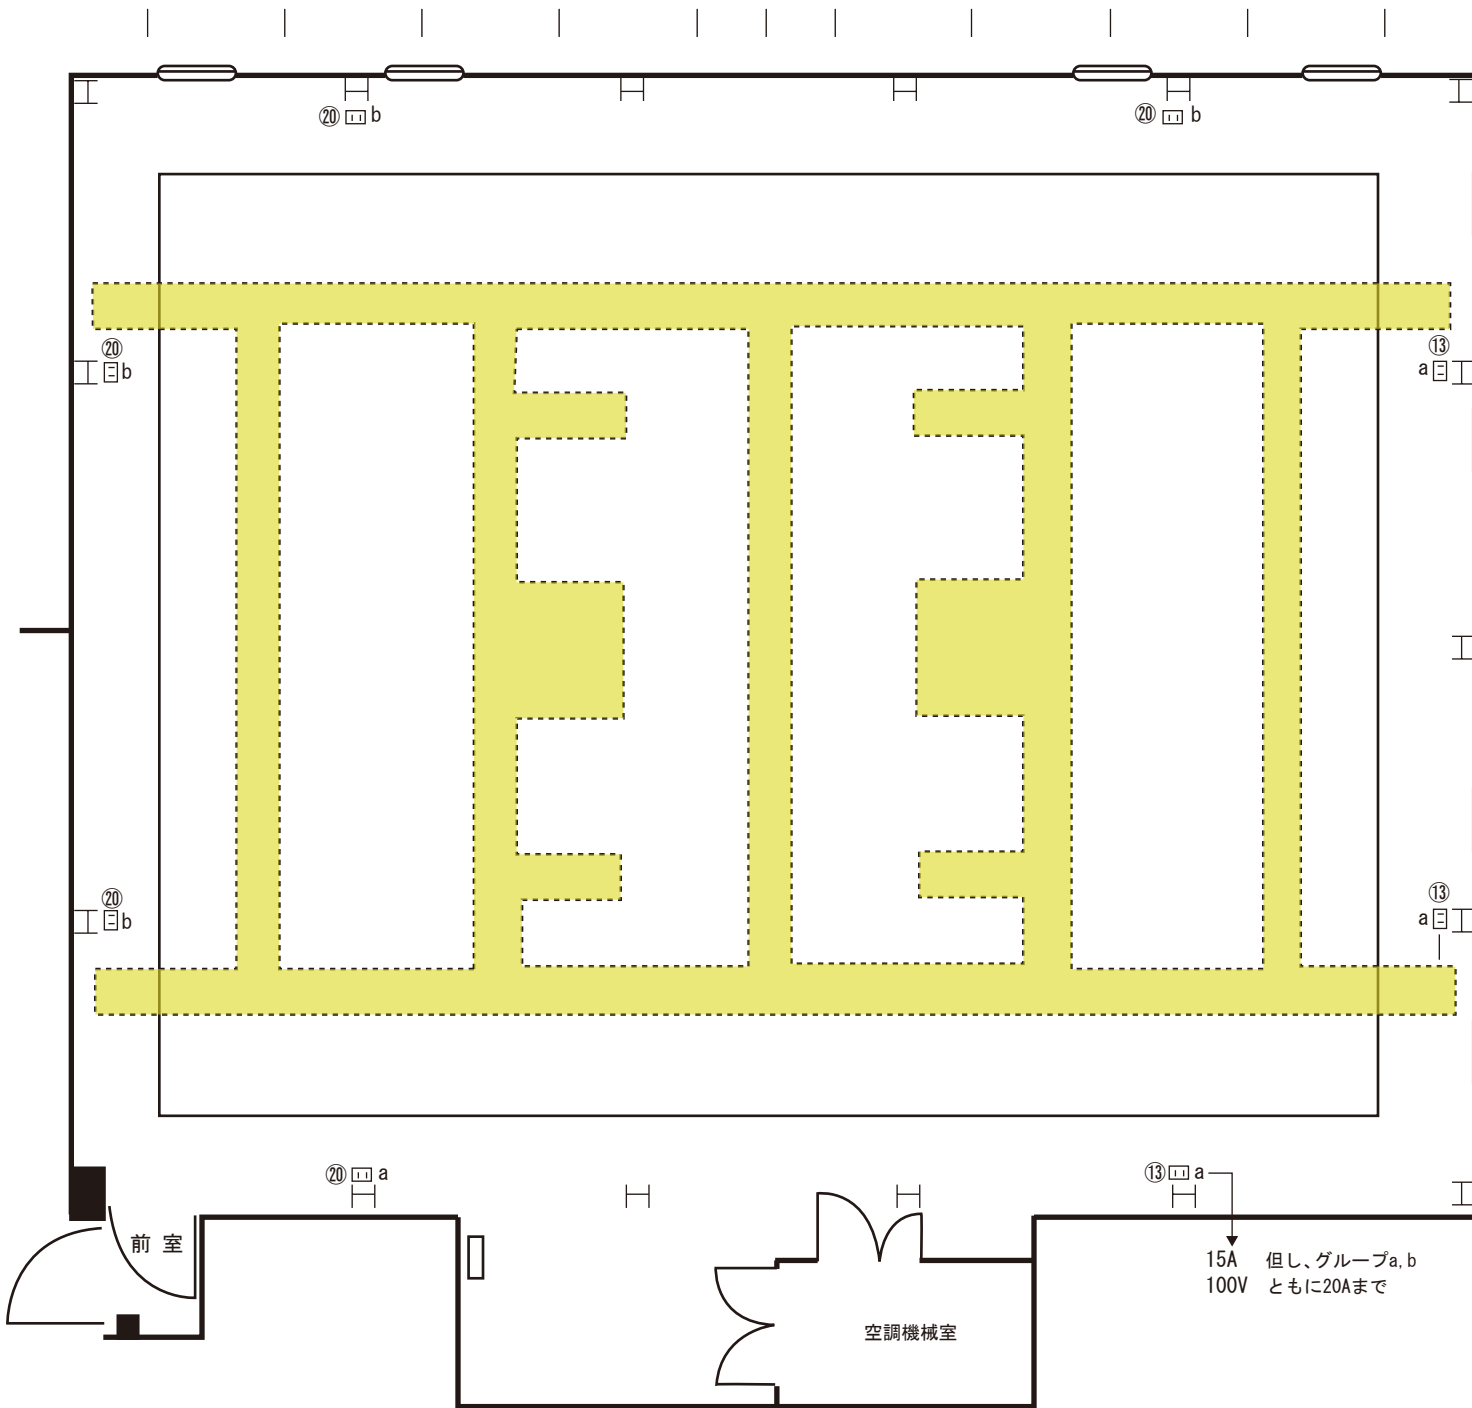

— 照明はLED天井灯のみ

■ 部分は、キャットウォーク

— 平行について

※⑬、⑳はブレーカーのスイッチナンバ
ー。
※Cst 2階平行のブレーカーも、1階Cst
スタッフルームの扉上。

15A 但し、グループa, b
100V ともに20Aまで

森下スタジオ Cスタジオ 2階回路図		
PROJECT		
SCALE	DATE	DROW
1:100		