



森下スタジオ Cスタジオ1階回路図


PROJECT		
SCALE 1:100	DATE	DROW

床面積：72.17坪 (238.56㎡)
 間口：9.6間 (17.4m)
 奥行：7.6間 (13.8m)
 高さ：21.8尺 (6.6m)

※⑭、⑯、⑰、⑱、左下1、左下2はブレーカーのスイッチナンバー。
 (従って、グループa, bはそれぞれ同系統)
 ※Cst平行のブレーカーは、1階Cstスタッフルームの扉上。

仮設電源について
 ※仮設電源は1階に有り(単相3線 125A) 60Aまで。
 ※使用の場合は受付に事前相談要。

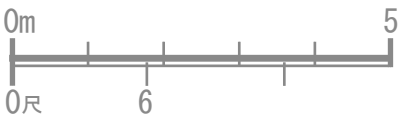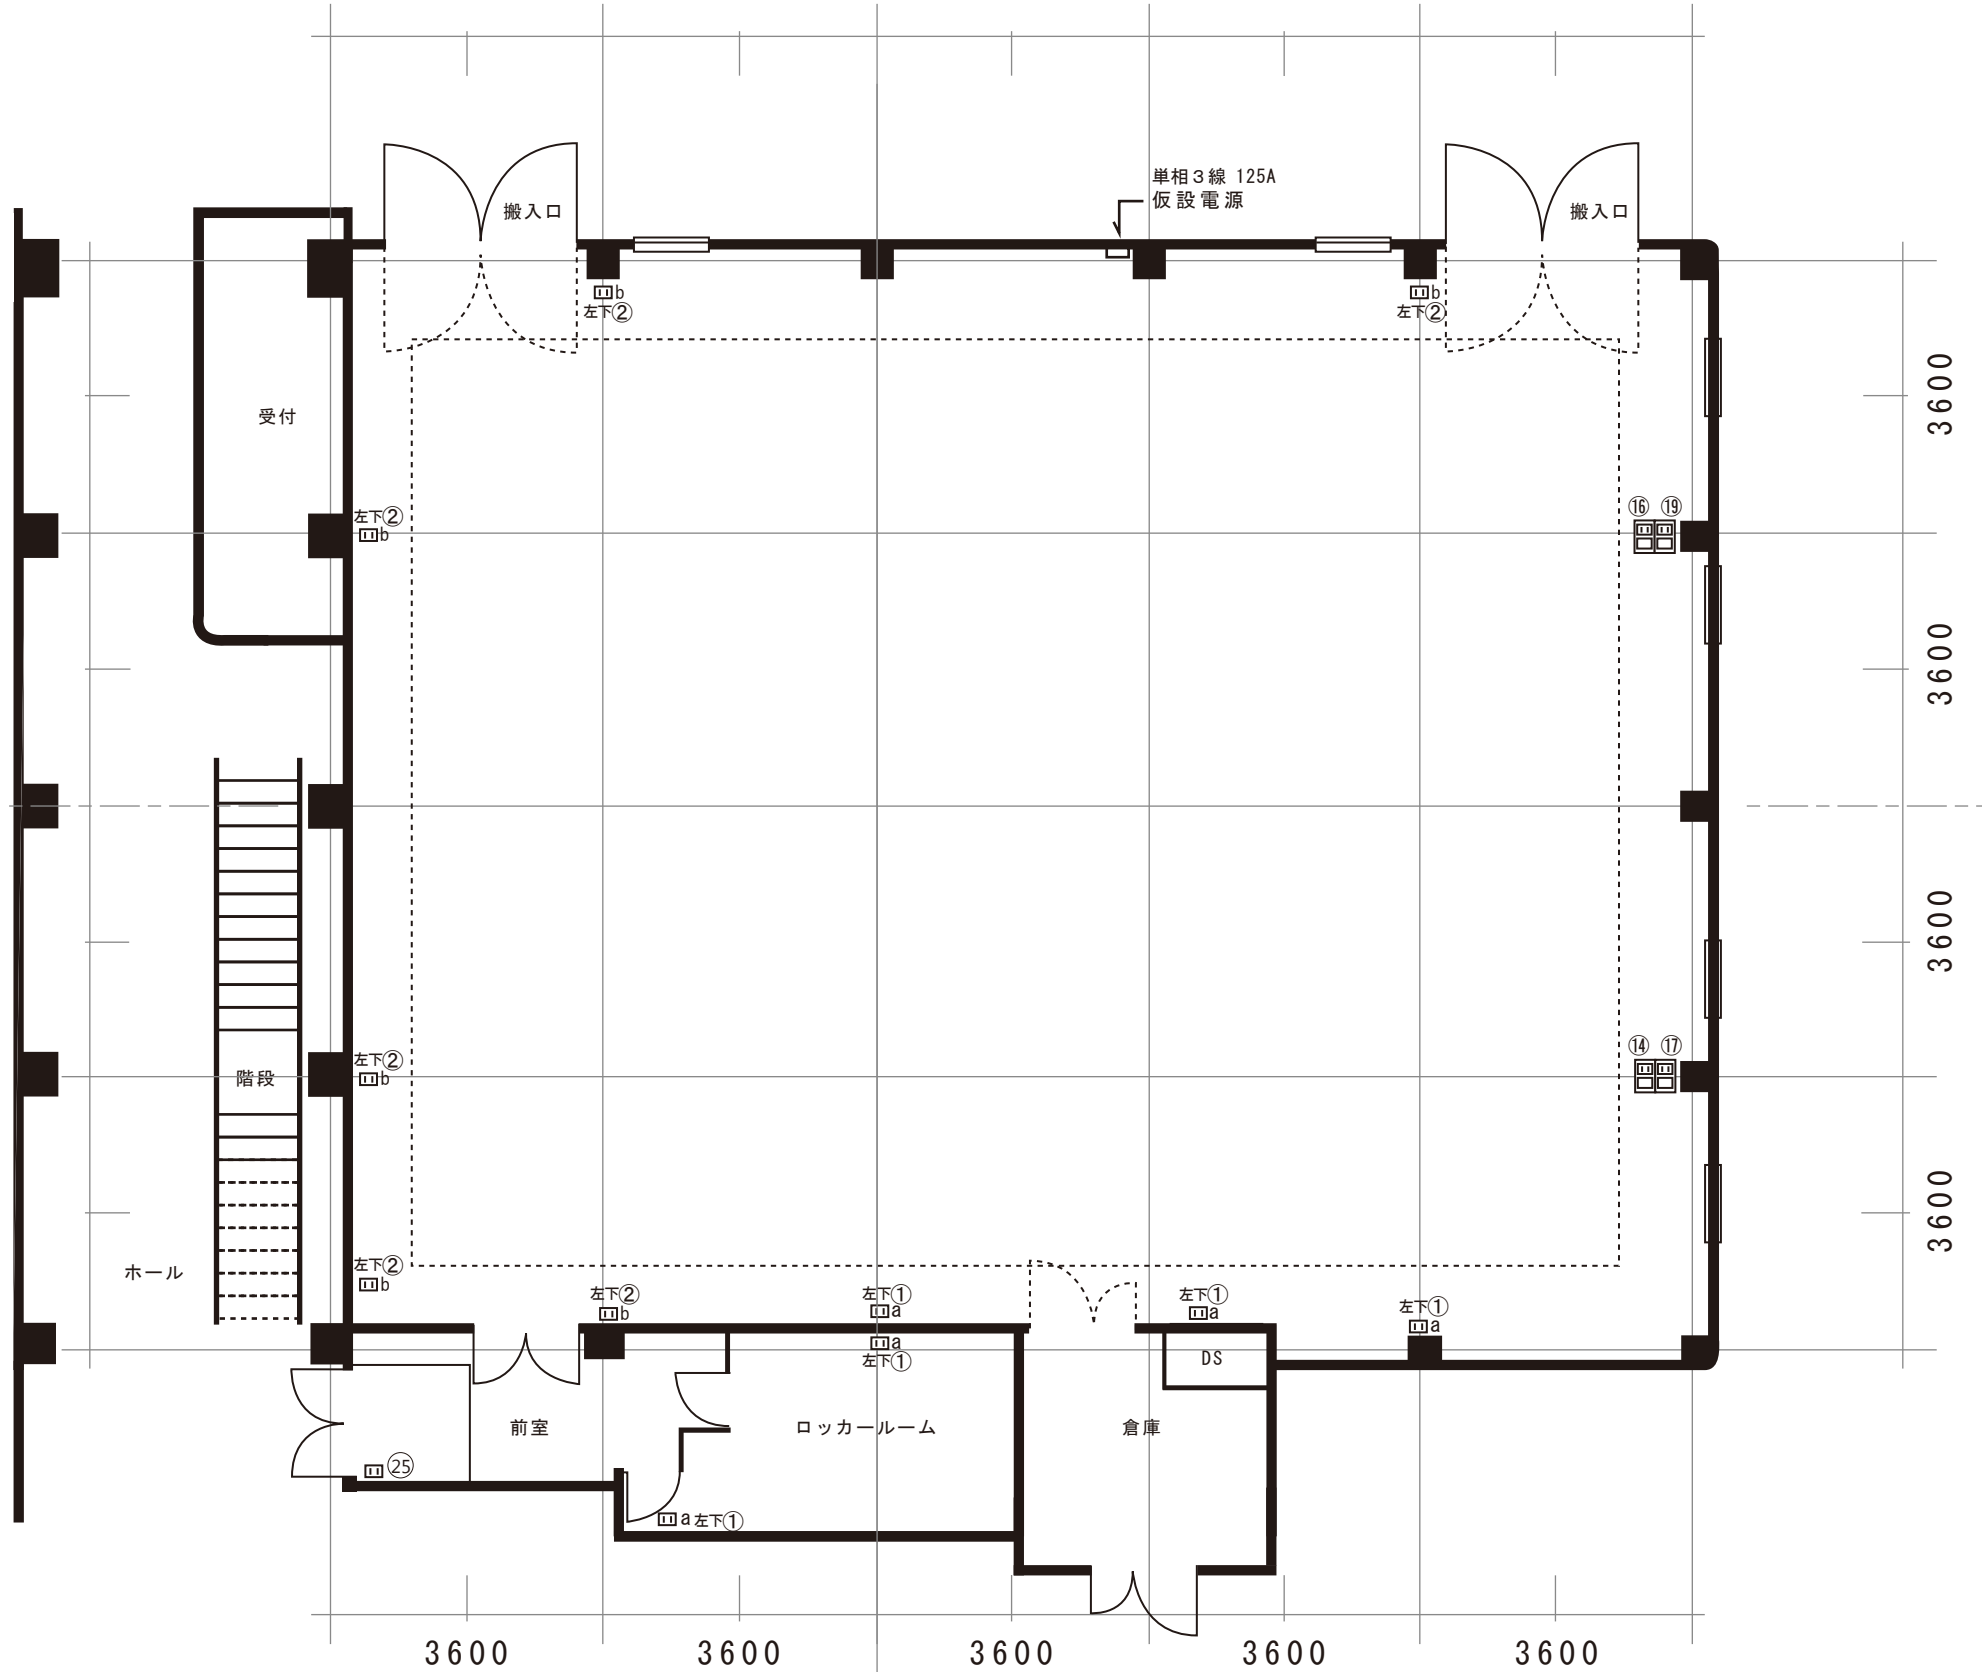

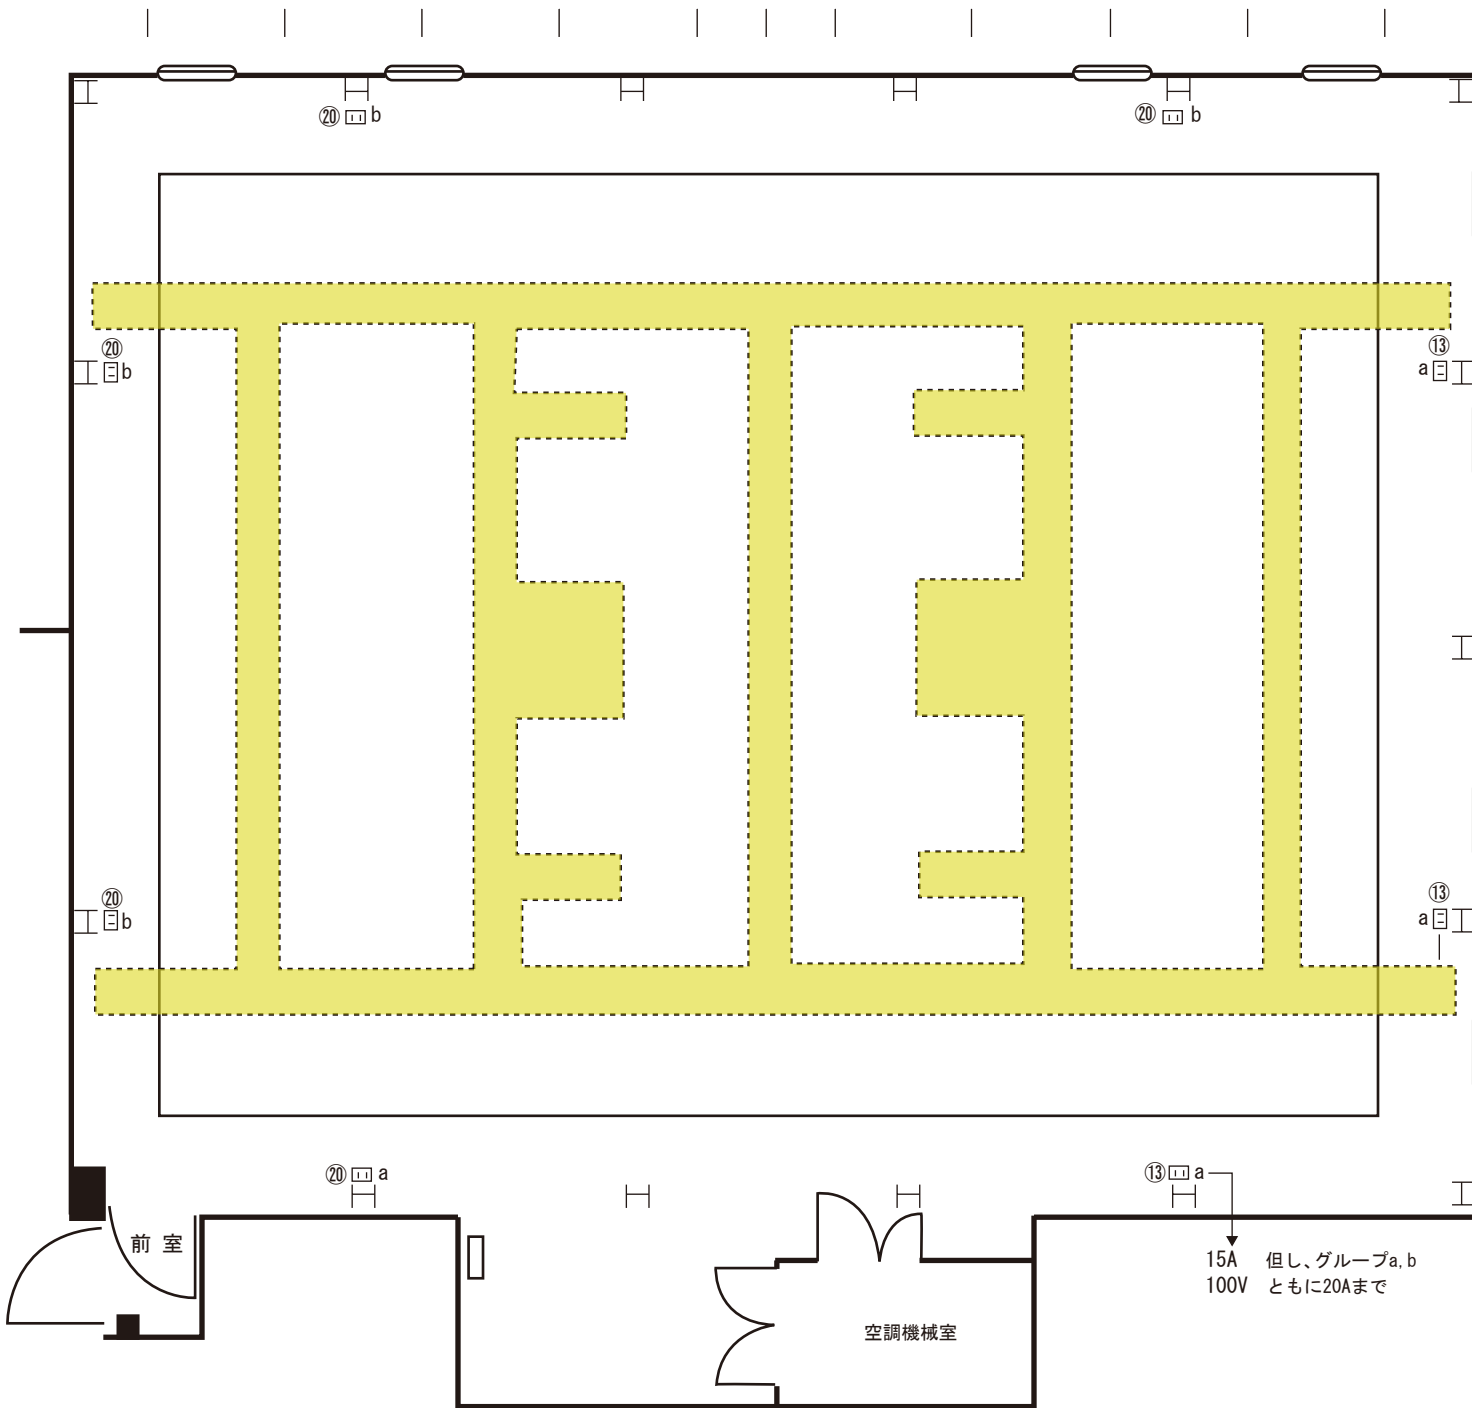

— 照明はLED天井灯のみ

■ 部分は、キャットウォーク

— 平行について

※⑬、⑳はブレーカーのスイッチナンバ
ー。
※Cst 2階平行のブレーカーも、1階Cst
スタッフルームの扉上。

15A 100V 但し、グループa, b
ともに20Aまで

森下スタジオ Cスタジオ 2階回路図		
PROJECT		
SCALE 1:100	DATE	DROW