
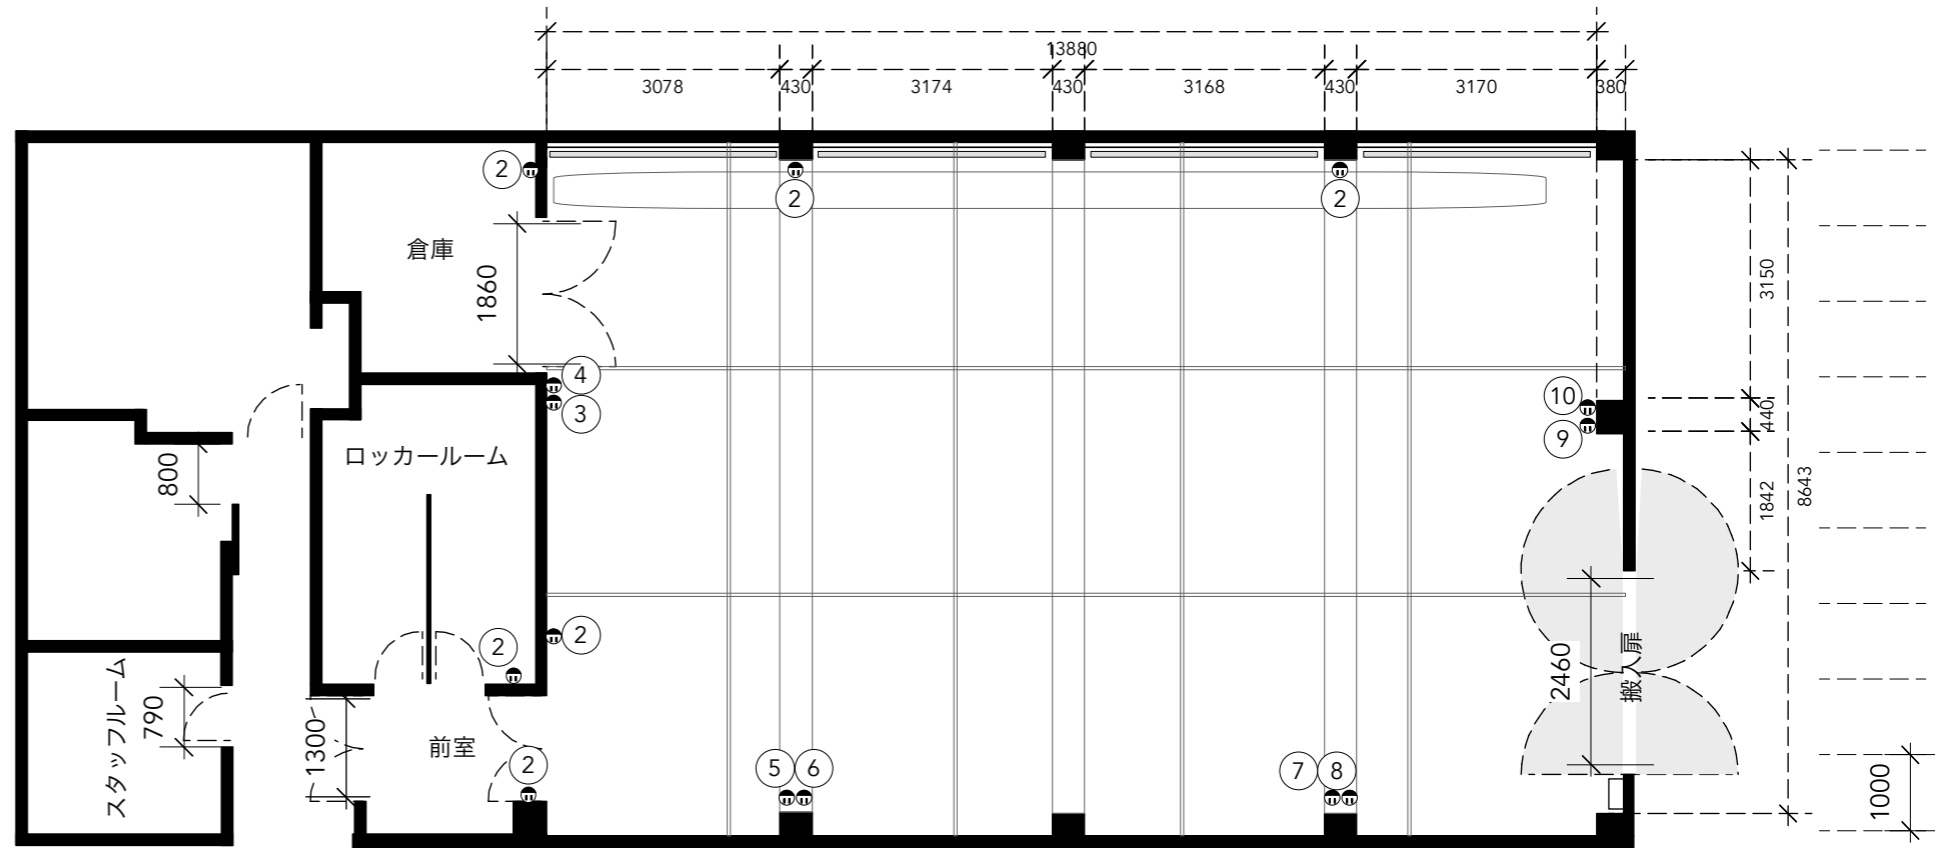


森下スタジオ B STUDIO平断面図

PROJECT		
SCALE	DATE	DRAW
1:100		

床面積：33.75坪 (109.35㎡)
 間口：7間半 (13.5m)
 奥行：4間半 (8.1m)
 高さ：13尺 (3.9m)

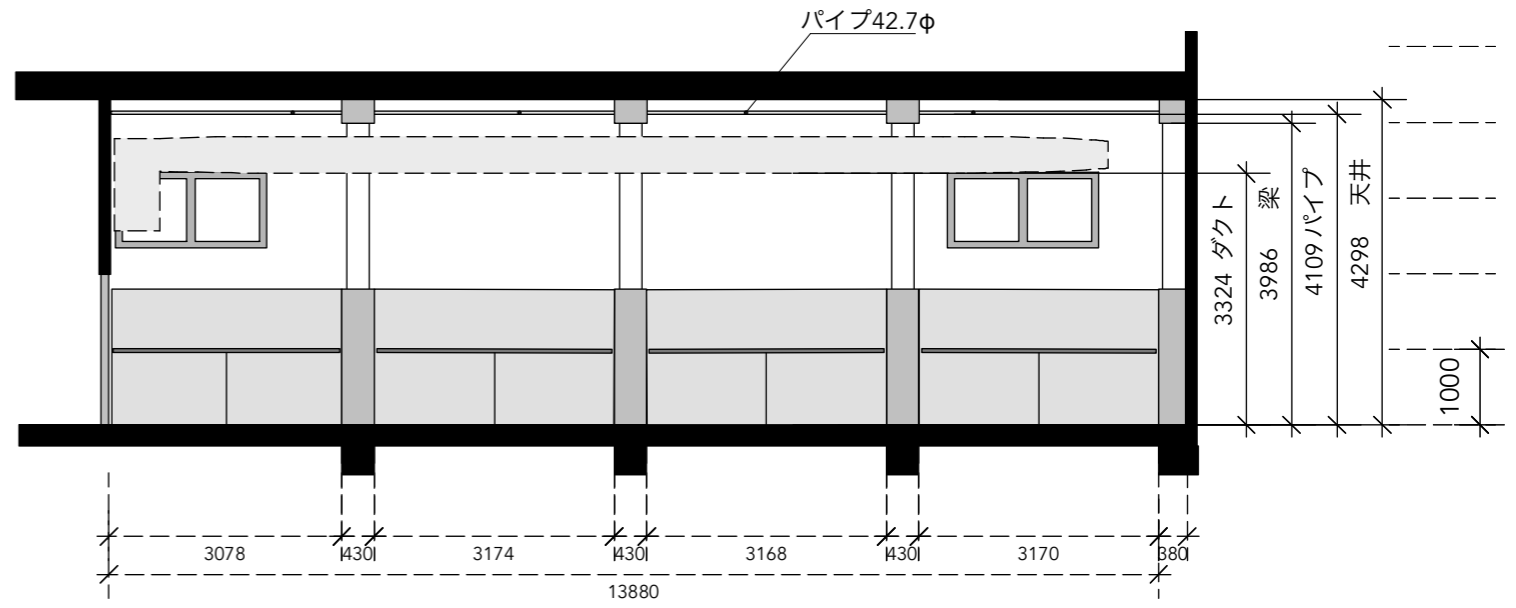

■平行コンセントについて
 *No.②はスタジオ内・倉庫・ロッカールーム・前室と同系統。
 [容量] No.②は15A、No.③～⑩は各20A
 (スタッフルームのコンセントは全てNo.① 15Aまで)

